	16	m²
TENDEDERO–TENDEDERO	3.18	m²
DISTRIBUIDOR	6.95	m²
DORMITORIO 1	13.65	m²
DORMITORIO 2	10.74	m²
DORMITORIO 3	9.09	m²
BAÑO 1	3.53	m²
BAÑO 2	5.02	m²
SUPERFICIE ÚTIL TOTAL	90.00	m²
TERRAZA 1	4.42	m²
TERRAZA 2	2.83	m²
SUPERFICIE CONSTRUIDA	107.95	m²

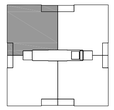

CUADRO DE SUPERFICIES VIVIENDA "C" 3D

VESTIBULO	5.46	m²
SALON–COMEDOR	22.23	m²
COCINA	10.16	m²
TENDEDERO–TENDEDER		

CUADRO DE SUPERFICIES VIVIENDA "B" 3D

VESTIBULO	5.46	m²
SALON–COMEDOR	22.23	m²
COCINA	10.16	m²
TENDEDERO–TENDEDERO	3.18	m²
DISTRIBUIDOR	6.95	m²
DORMITORIO 1	13.65	m²
DORMITORIO 2	10.74	m²
DORMITORIO 3	9.09	m²
BAÑO 1	3.53	m²
BAÑO 2	5.02	m²
SUPERFICIE ÚTIL TOTAL	90.00	m²
TERRAZA 1	4.42	m²
TERRAZA 2	2.83	m²
SUPERFICIE CONSTRUIDA	107.95	m²

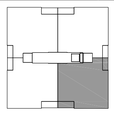

CUADRO DE SUPERFICIES VIVIENDA "A" 3D

VESTIBULO	5.46	m²
SALON–COMEDOR	22.23	m²
COCINA	10.16	m²
LAVADERO–TENDEDERO	3.18	m²
DISTRIBUIDOR	6.95	m²
DORMITORIO 1	13.65	m²
DORMITORIO 2	10.74	m²
DORMITORIO 3	9.09	m²
BAÑO 1	3.53	m²
BAÑO 2	5.02	m²
SUPERFICIE ÚTIL TOTAL	90.00	m²
TERRAZA 1	4.42	m²
TERRAZA 2	2.83	m²
SUPERFICIE CONSTRUIDA	107.95	m²

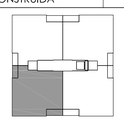

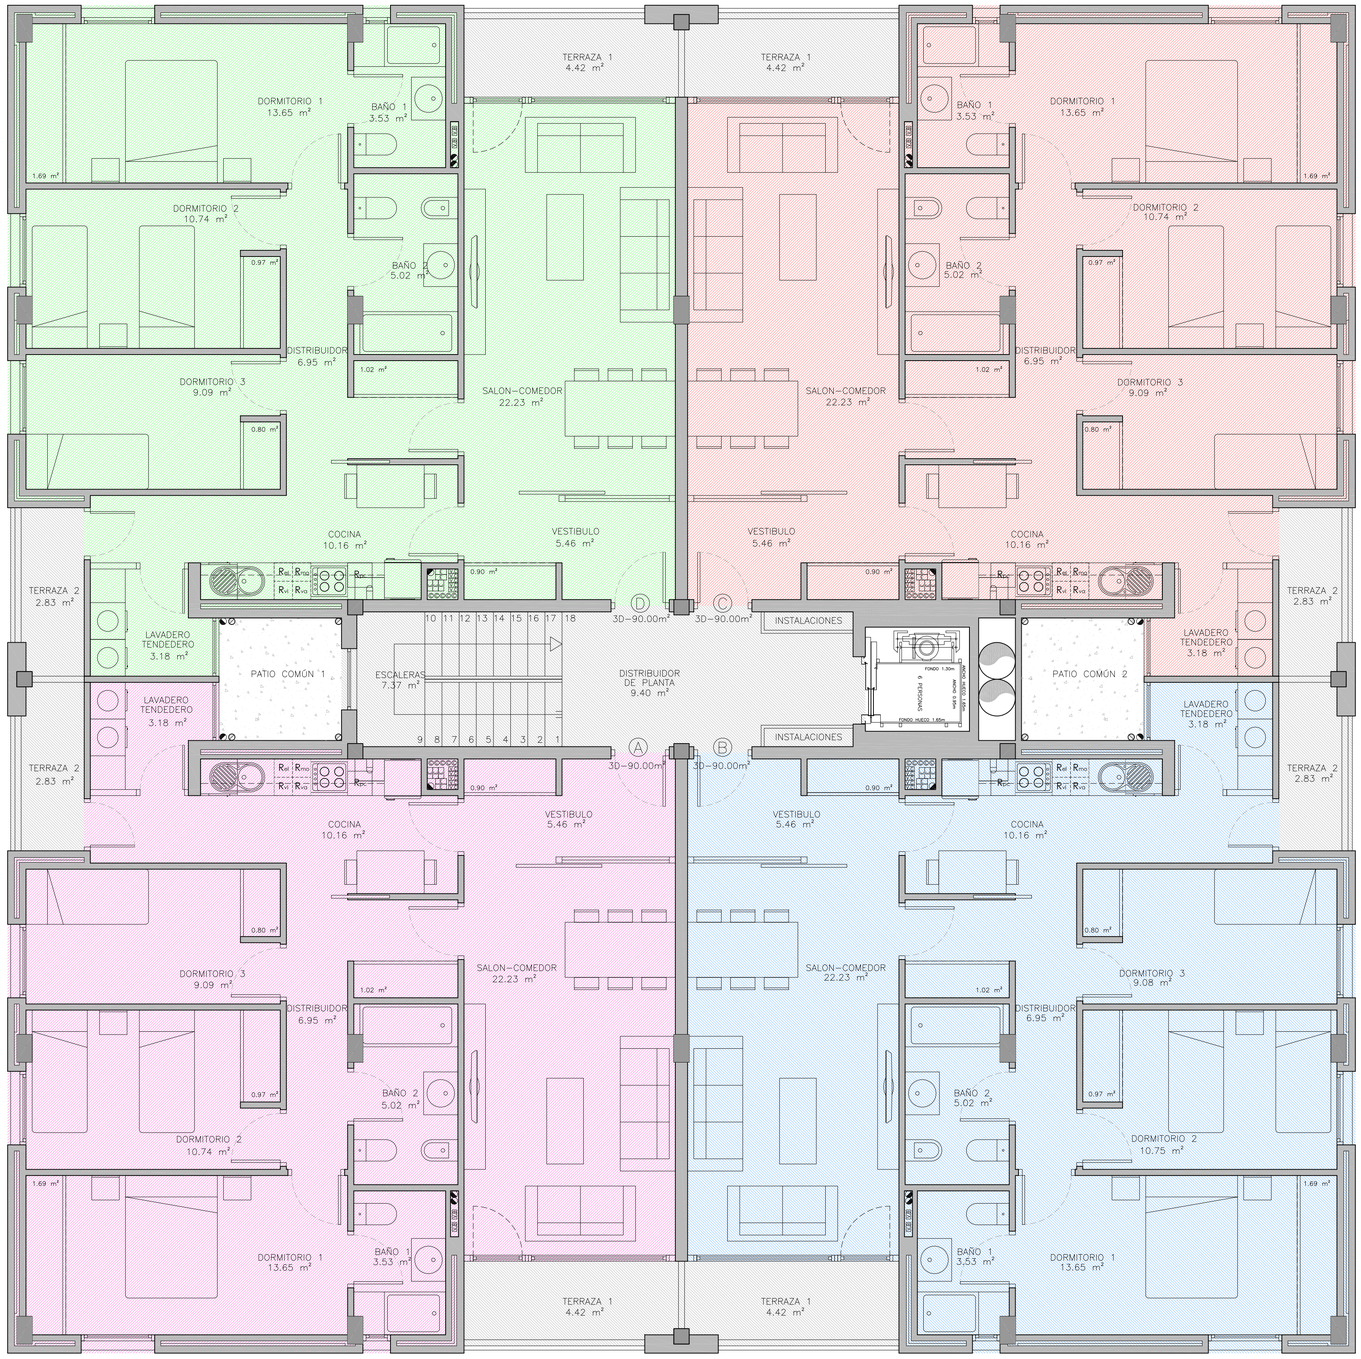

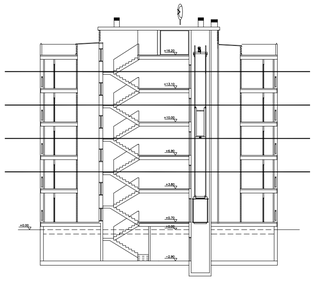

SUPERFICIES CONSTRUIDA PLANTA TIPO BLOQUE 1, 2 Y 3		
VIVIENDAS	414.79	m²
ZONAS COMUNES	21.82	m²
TERRAZAS	33.04	m²
SUPERFICIE CONSTRUIDA TOTAL	469.645786	m²

NOMBRE DEL PROYECTO

ANTEPROYECTO EDIFICIO DE 56 VPA, LOCALES COMERCIALES Y GARAJES
PARCELA 14, SOLO RESIDENCIAL VALDECORVOS, PONTEVEDRA
PONTECOVI 2008 SOCIEDADE COOPERATIVA GALEGA DE VIVENDAS

TITULO DEL PLANO

PLANTA TIPO
BLOQUE 1, 2 Y 3

ARQUITECTO

Miguel Monteagudo Pazo

FECHA

MARZO 2010

ESCALA

1/50

NUMERO DE PLANO

A06

Pontecovi 2008, sociedade cooperativa galega de vivenda